


100 200 300 400 m

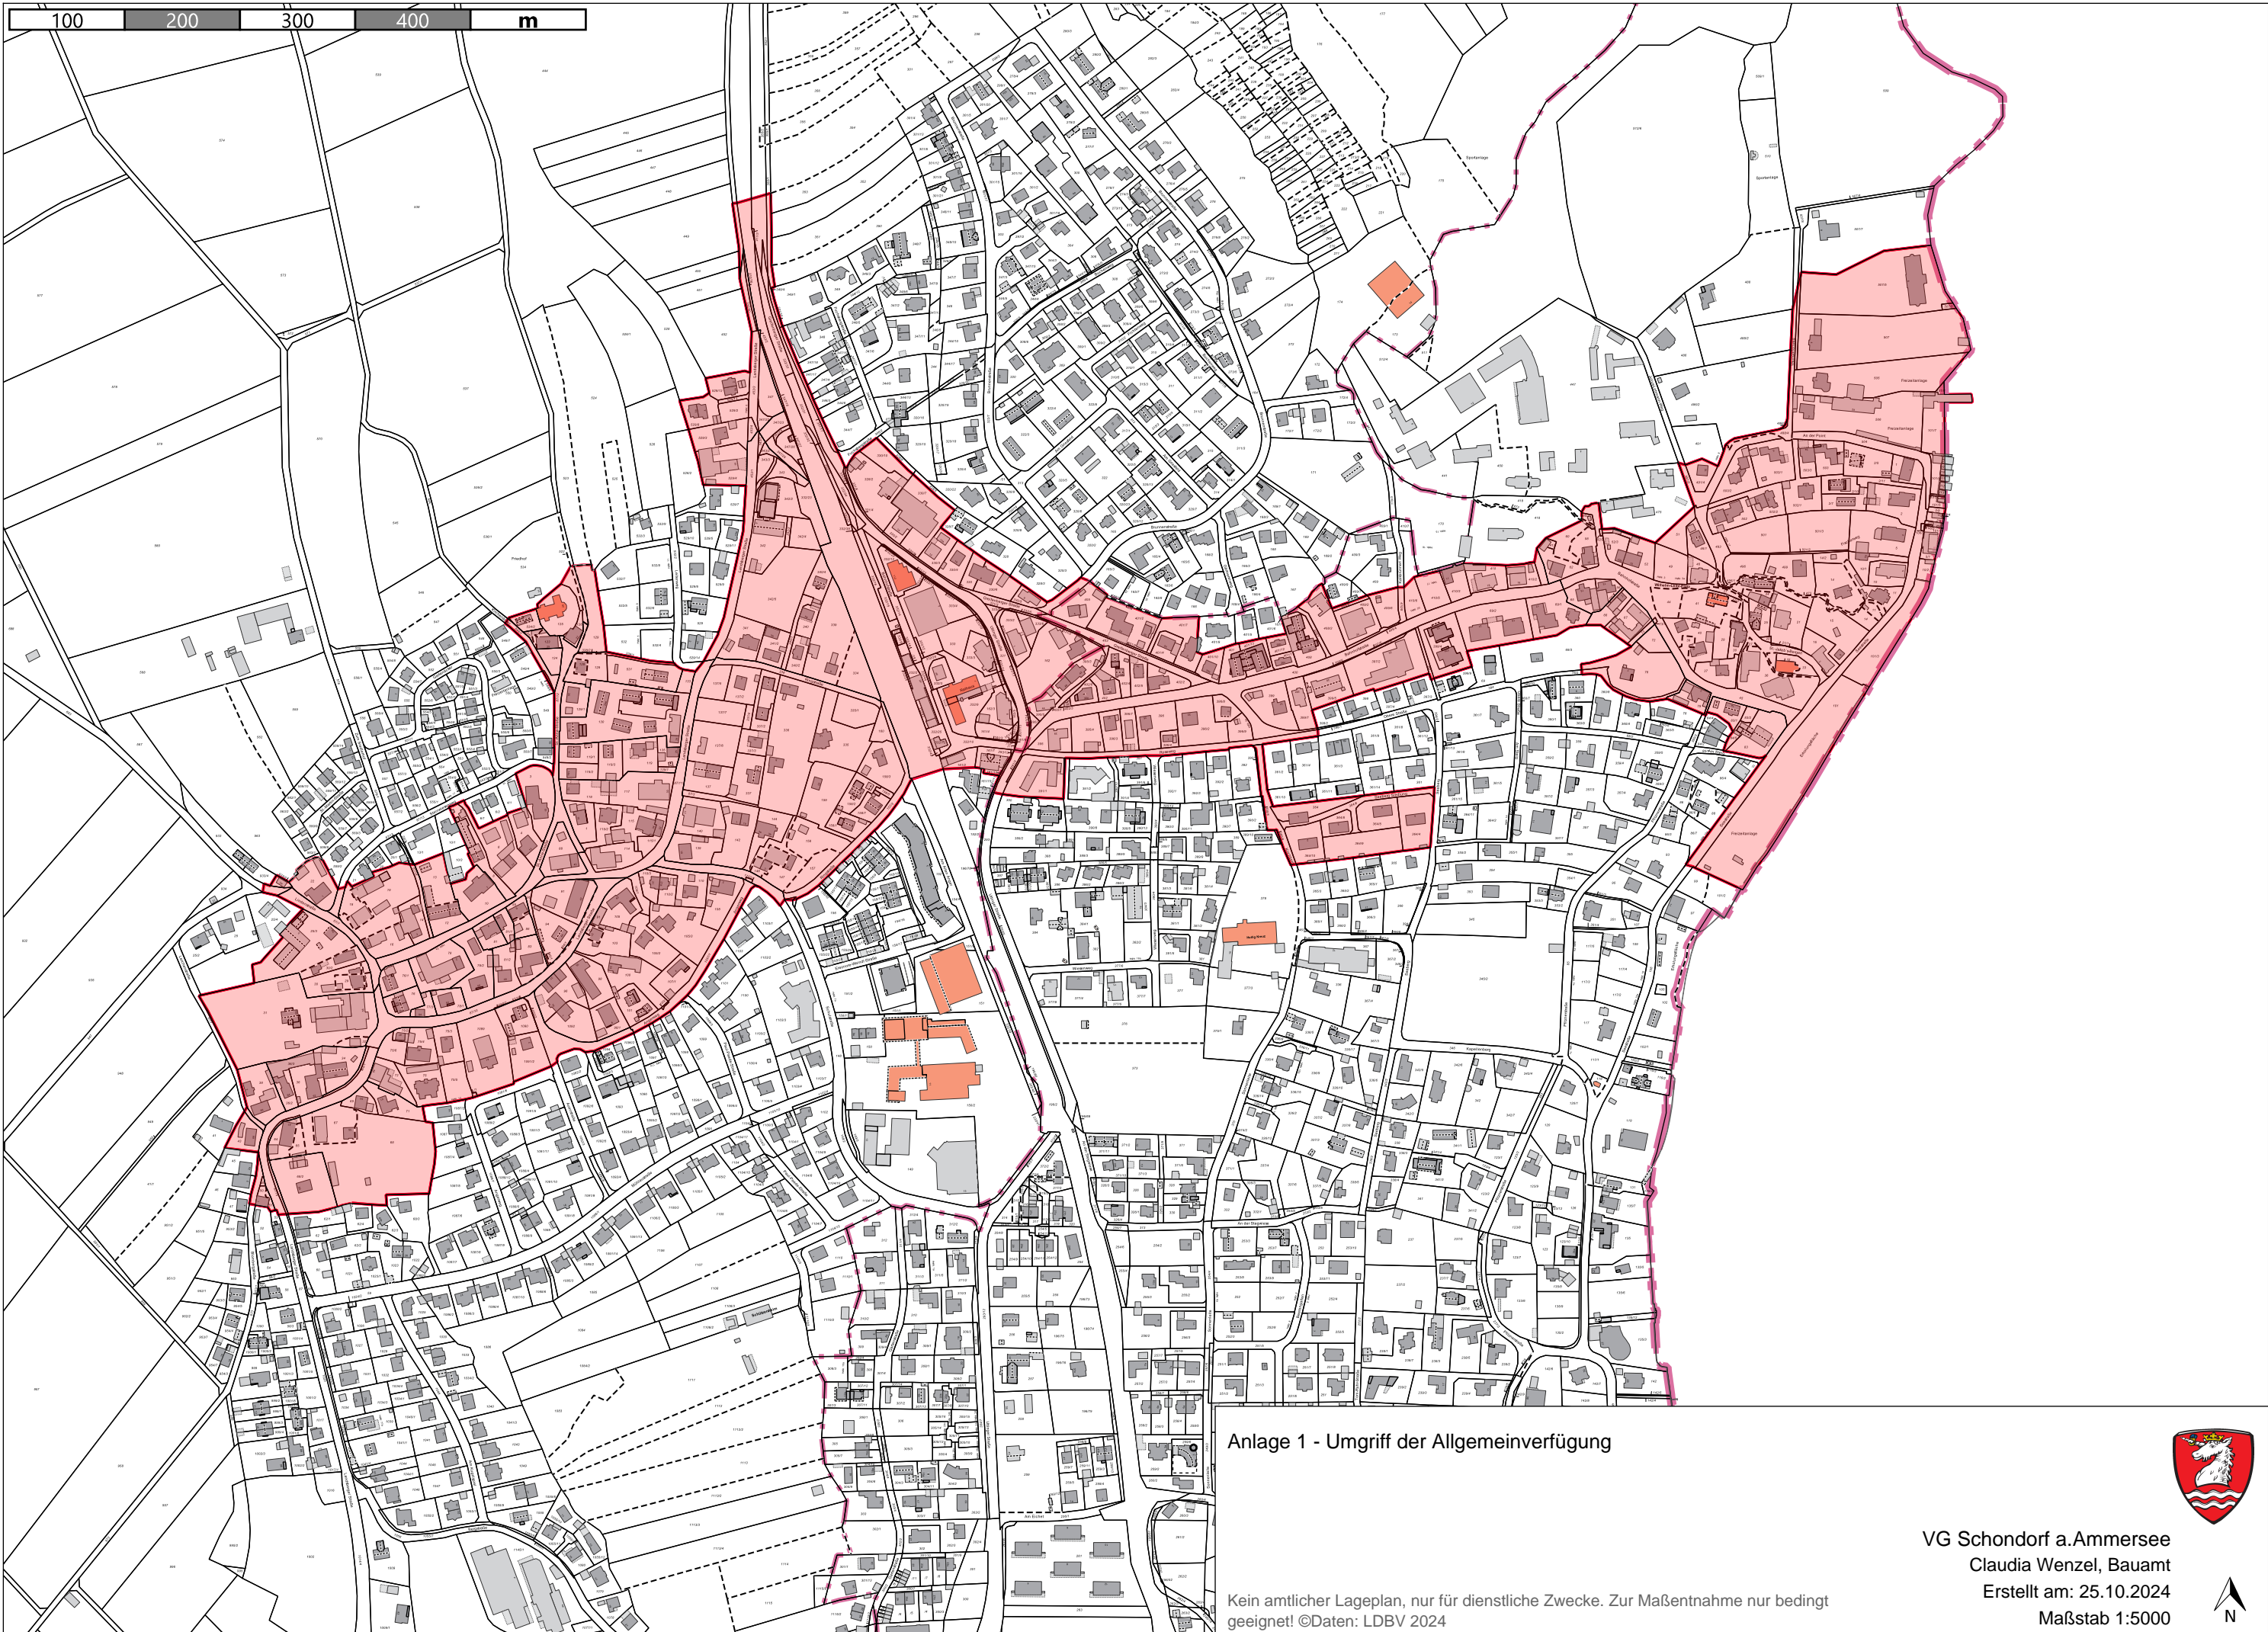

Anlage 1 - Umgriff der Allgemeinverfügung

Kein amtlicher Lageplan, nur für dienstliche Zwecke. Zur Maßentnahme nur bedingt geeignet! ©Daten: LDBV 2024

VG Schondorf a. Ammersee  
Claudia Wenzel, Bauamt  
Erstellt am: 25.10.2024  
Maßstab 1:5000

