


100 200 300 400 m

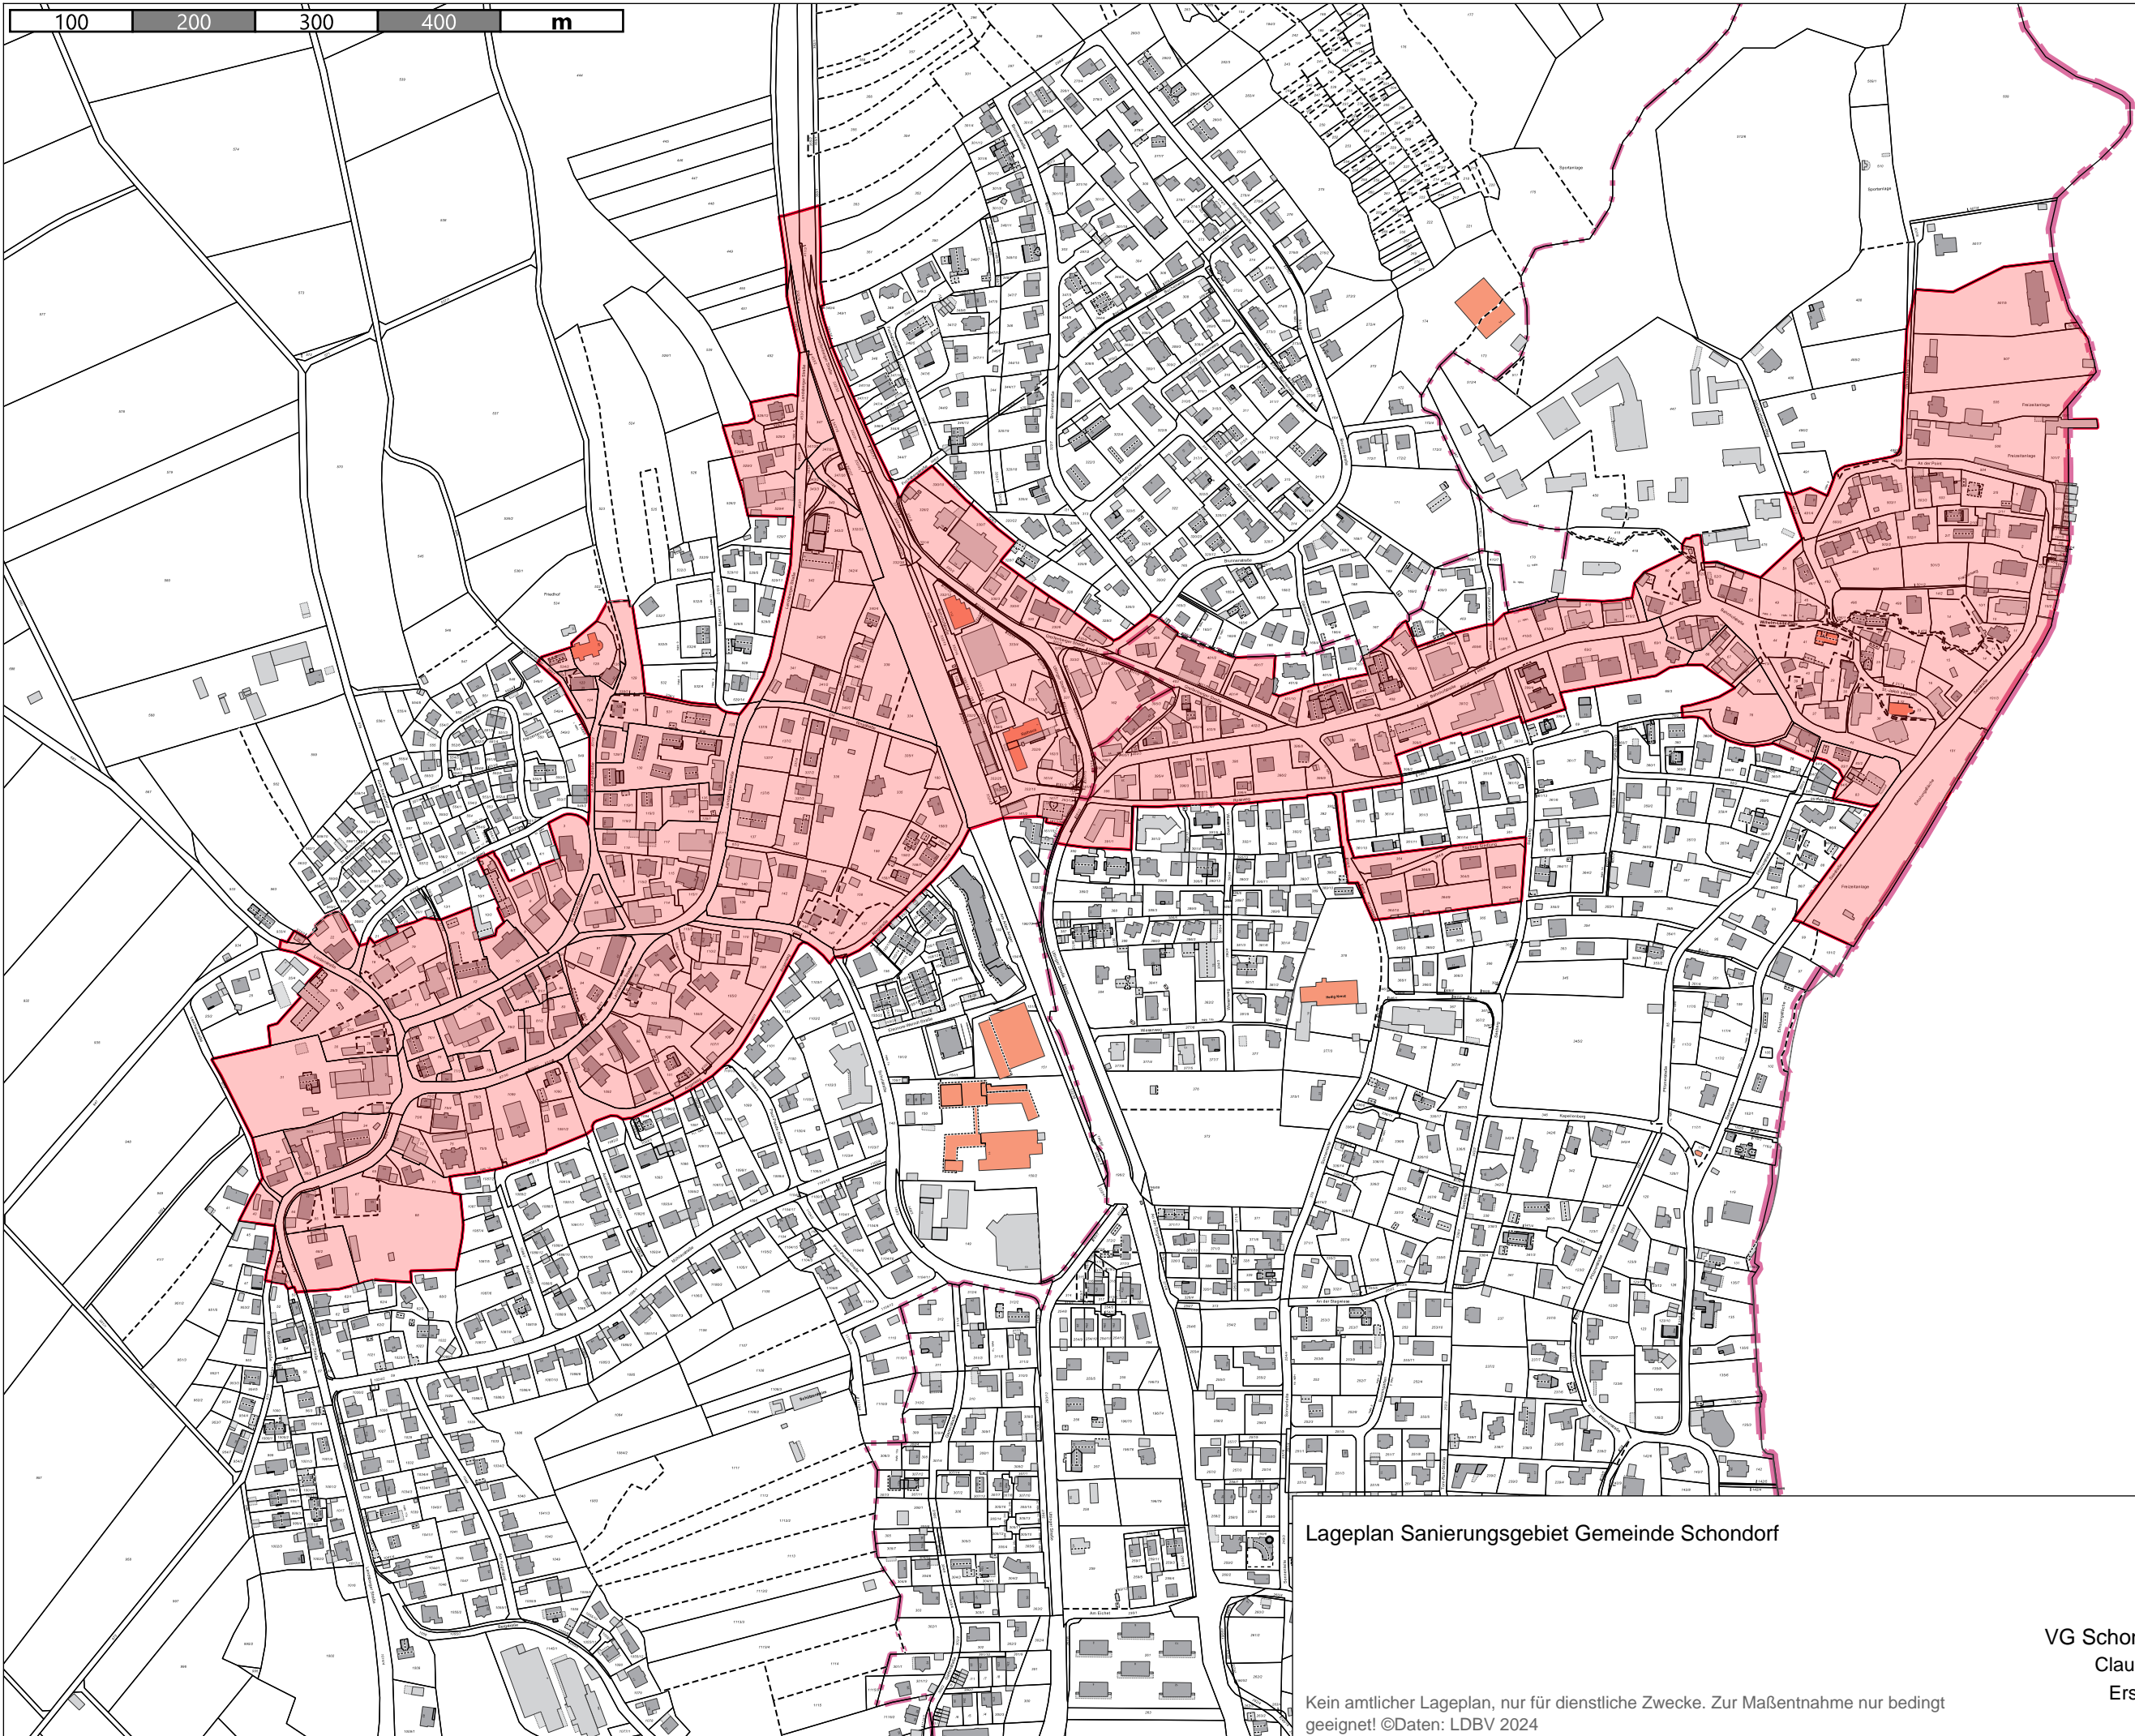

Lageplan Sanierungsgebiet Gemeinde Schondorf

Kein amtlicher Lageplan, nur für dienstliche Zwecke. Zur Maßentnahme nur bedingt geeignet! ©Daten: LDBV 2024

VG Schondorf a.Ammersee
Claudia Wenzel, Bauamt
Erstellt am: 25.10.2024
Maßstab 1:5000

