



FLÄCHENNUTZUNGSPLAN

in der am 26.06.1998 vom Landratsamt Landsberg a.L. genehmigten Fassung vom 10.11.1997

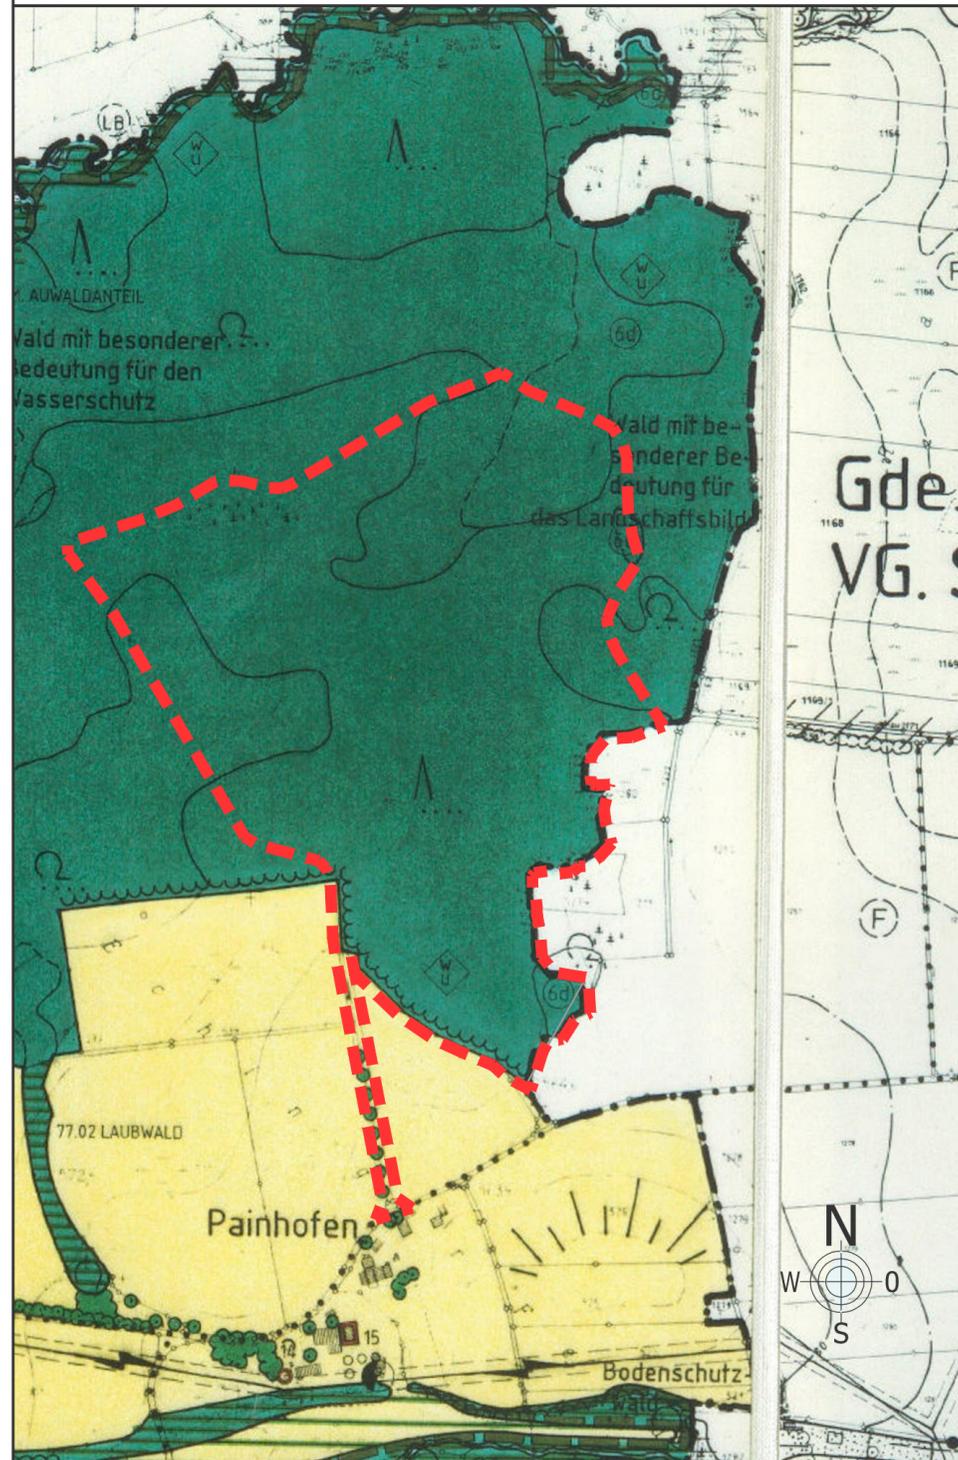

9. Änderung des Flächennutzungsplans

in der Fassung vom _____._____

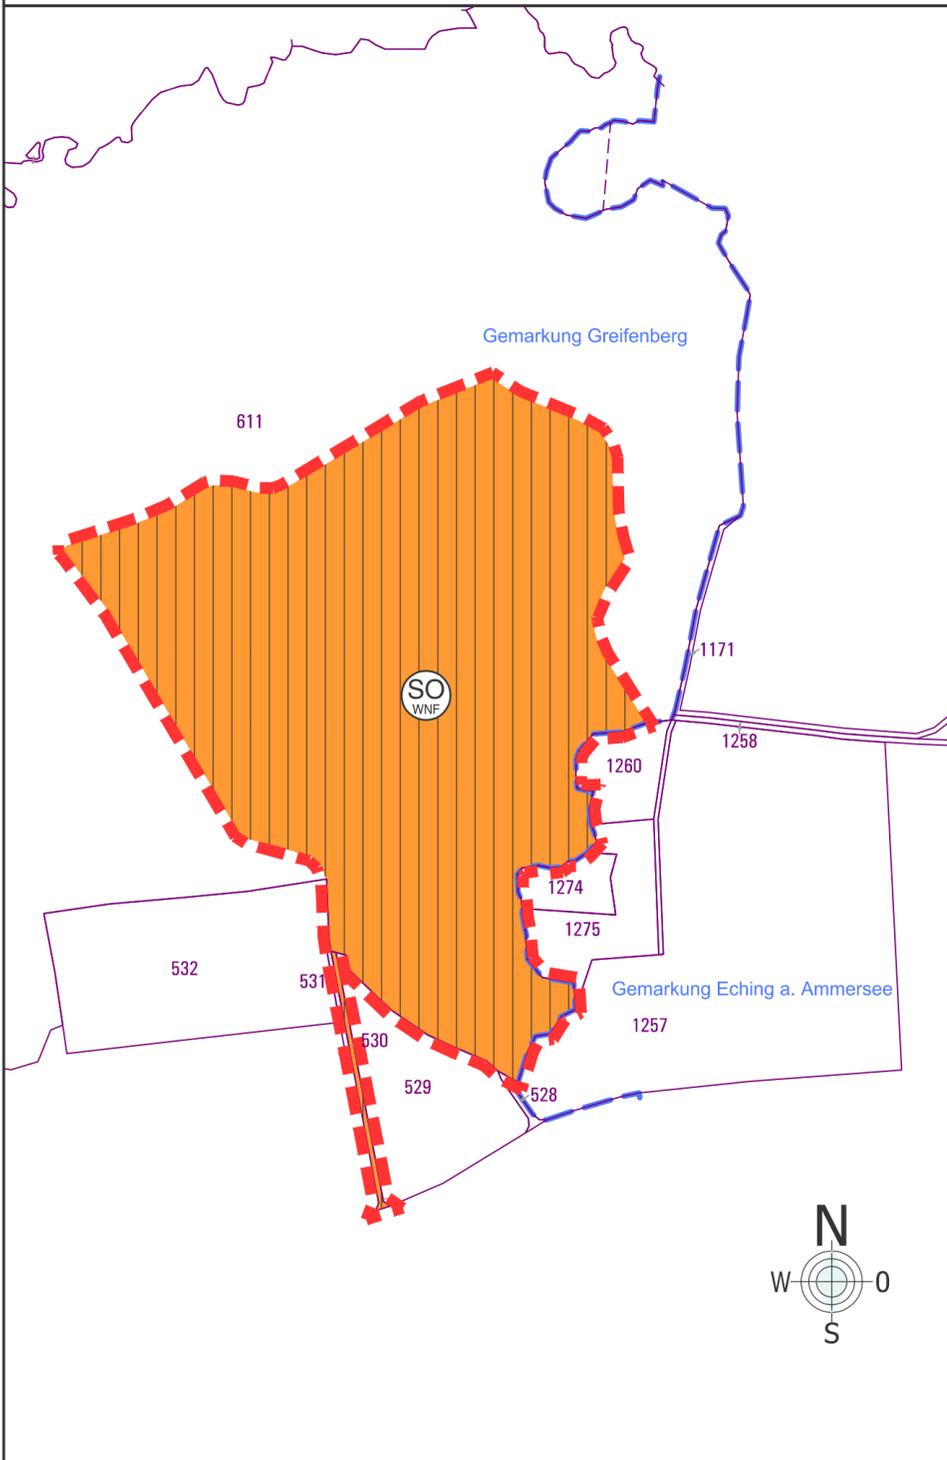

Zeichenerklärung:

Art der baulichen Nutzung

-  Sonderbauflächen (§ 1 Abs. 1 Nr. 4 BauNVO)
-  Sondergebiete, die der Erholung dienen (§ 10 BauNVO)
Wochenendhausgebiete
-  Sonstige Sondergebiete (§ 11 BauNVO)
Wald- und Naturfriedhof (WNF)

Sonstige Planzeichen

-  142/8 best. Flurstücksnummern
-  best. Grundstücksgrenzen
-  best. Gemarkungsgrenze
-  Umgriff der 9. Änderung des Flächennutzungsplans

Verfahrensvermerke zur 9. Änderung des Flächennutzungsplans der Gemeinde Greifenberg

Die Gemeinde Greifenberg hat in der Sitzung vom _____._____ die Aufstellung der 9. Änderung des Flächennutzungsplans beschlossen.

Der Aufstellungsbeschluss wurde am _____._____ gemäß § 2 Abs. 1 BauGB ortsüblich bekannt gemacht.

Die frühzeitige Beteiligung der Öffentlichkeit gemäß § 3 Abs. 1 BauGB mit öffentlicher Darlegung und Anhörung für den Vorentwurf der 9. Änderung des Flächennutzungsplans in der Fassung vom _____._____ hat in der Zeit vom _____._____ bis _____._____ stattgefunden.

Die frühzeitige Beteiligung der Behörden und sonstigen Träger öffentlicher Belange gemäß § 4 Abs. 1 BauGB für den Vorentwurf der 9. Änderung des Flächennutzungsplans in der Fassung vom _____._____ hat in der Zeit vom _____._____ bis _____._____ stattgefunden.

Der Entwurf der 9. Änderung des Flächennutzungsplans in der Fassung vom _____._____ wurde mit der Begründung gemäß § 3 Abs. 2 BauGB in der Zeit vom _____._____ bis _____._____ öffentlich ausgelegt.

Zu dem Entwurf der 9. Änderung des Flächennutzungsplans in der Fassung vom _____._____ wurden die Behörden und sonstigen Träger öffentlicher Belange gemäß § 4 Abs. 2 BauGB in der Zeit vom _____._____ bis _____._____ beteiligt.

Die Gemeinde Greifenberg hat mit Beschluss des Gemeinderates vom _____._____ die 9. Änderung des Flächennutzungsplans in der Fassung vom _____._____ festgestellt.

Greifenberg, den _____._____

(Siegel)

.....
Bürgermeister

Das Landratsamt Landsberg a.L. hat die 9. Änderung des Flächennutzungsplans mit Bescheid vom _____._____ AZ _____._____ gemäß § 6 BauGB genehmigt.

Ausgefertigt

Greifenberg, den _____._____

VORABZUG
Stand: 18.03.2021

(Siegel)

.....
Bürgermeister

Die Erteilung der Genehmigung der 9. Änderung des Flächennutzungsplans wurde am _____._____ gemäß § 6 Abs. 5 BauGB ortsüblich bekannt gemacht. Der Flächennutzungsplan ist damit wirksam.

Greifenberg, den _____._____

(Siegel)

.....
Bürgermeister

Flächennutzungsplan
Gemeinde Greifenberg

Landkreis Landsberg a.L.

9. Änderung

m	50	100	200	M 1: 5000	GEZ.	GEP.
m	100	200	400	M 1: 10000	Bei	Ste

Fassung vom _____._____

Entwurfsverfasser:
Ingenieurbüro Stubenrauch GmbH
Schloßberg 3, 97486 Königsberg i. Bay.
Tel. : 09525 / 982930, Fax : 982939

.....
Datum

Erika Stubenrauch
Unterschrift

M 1:5000